




Coupe A : Accessibilité PMR

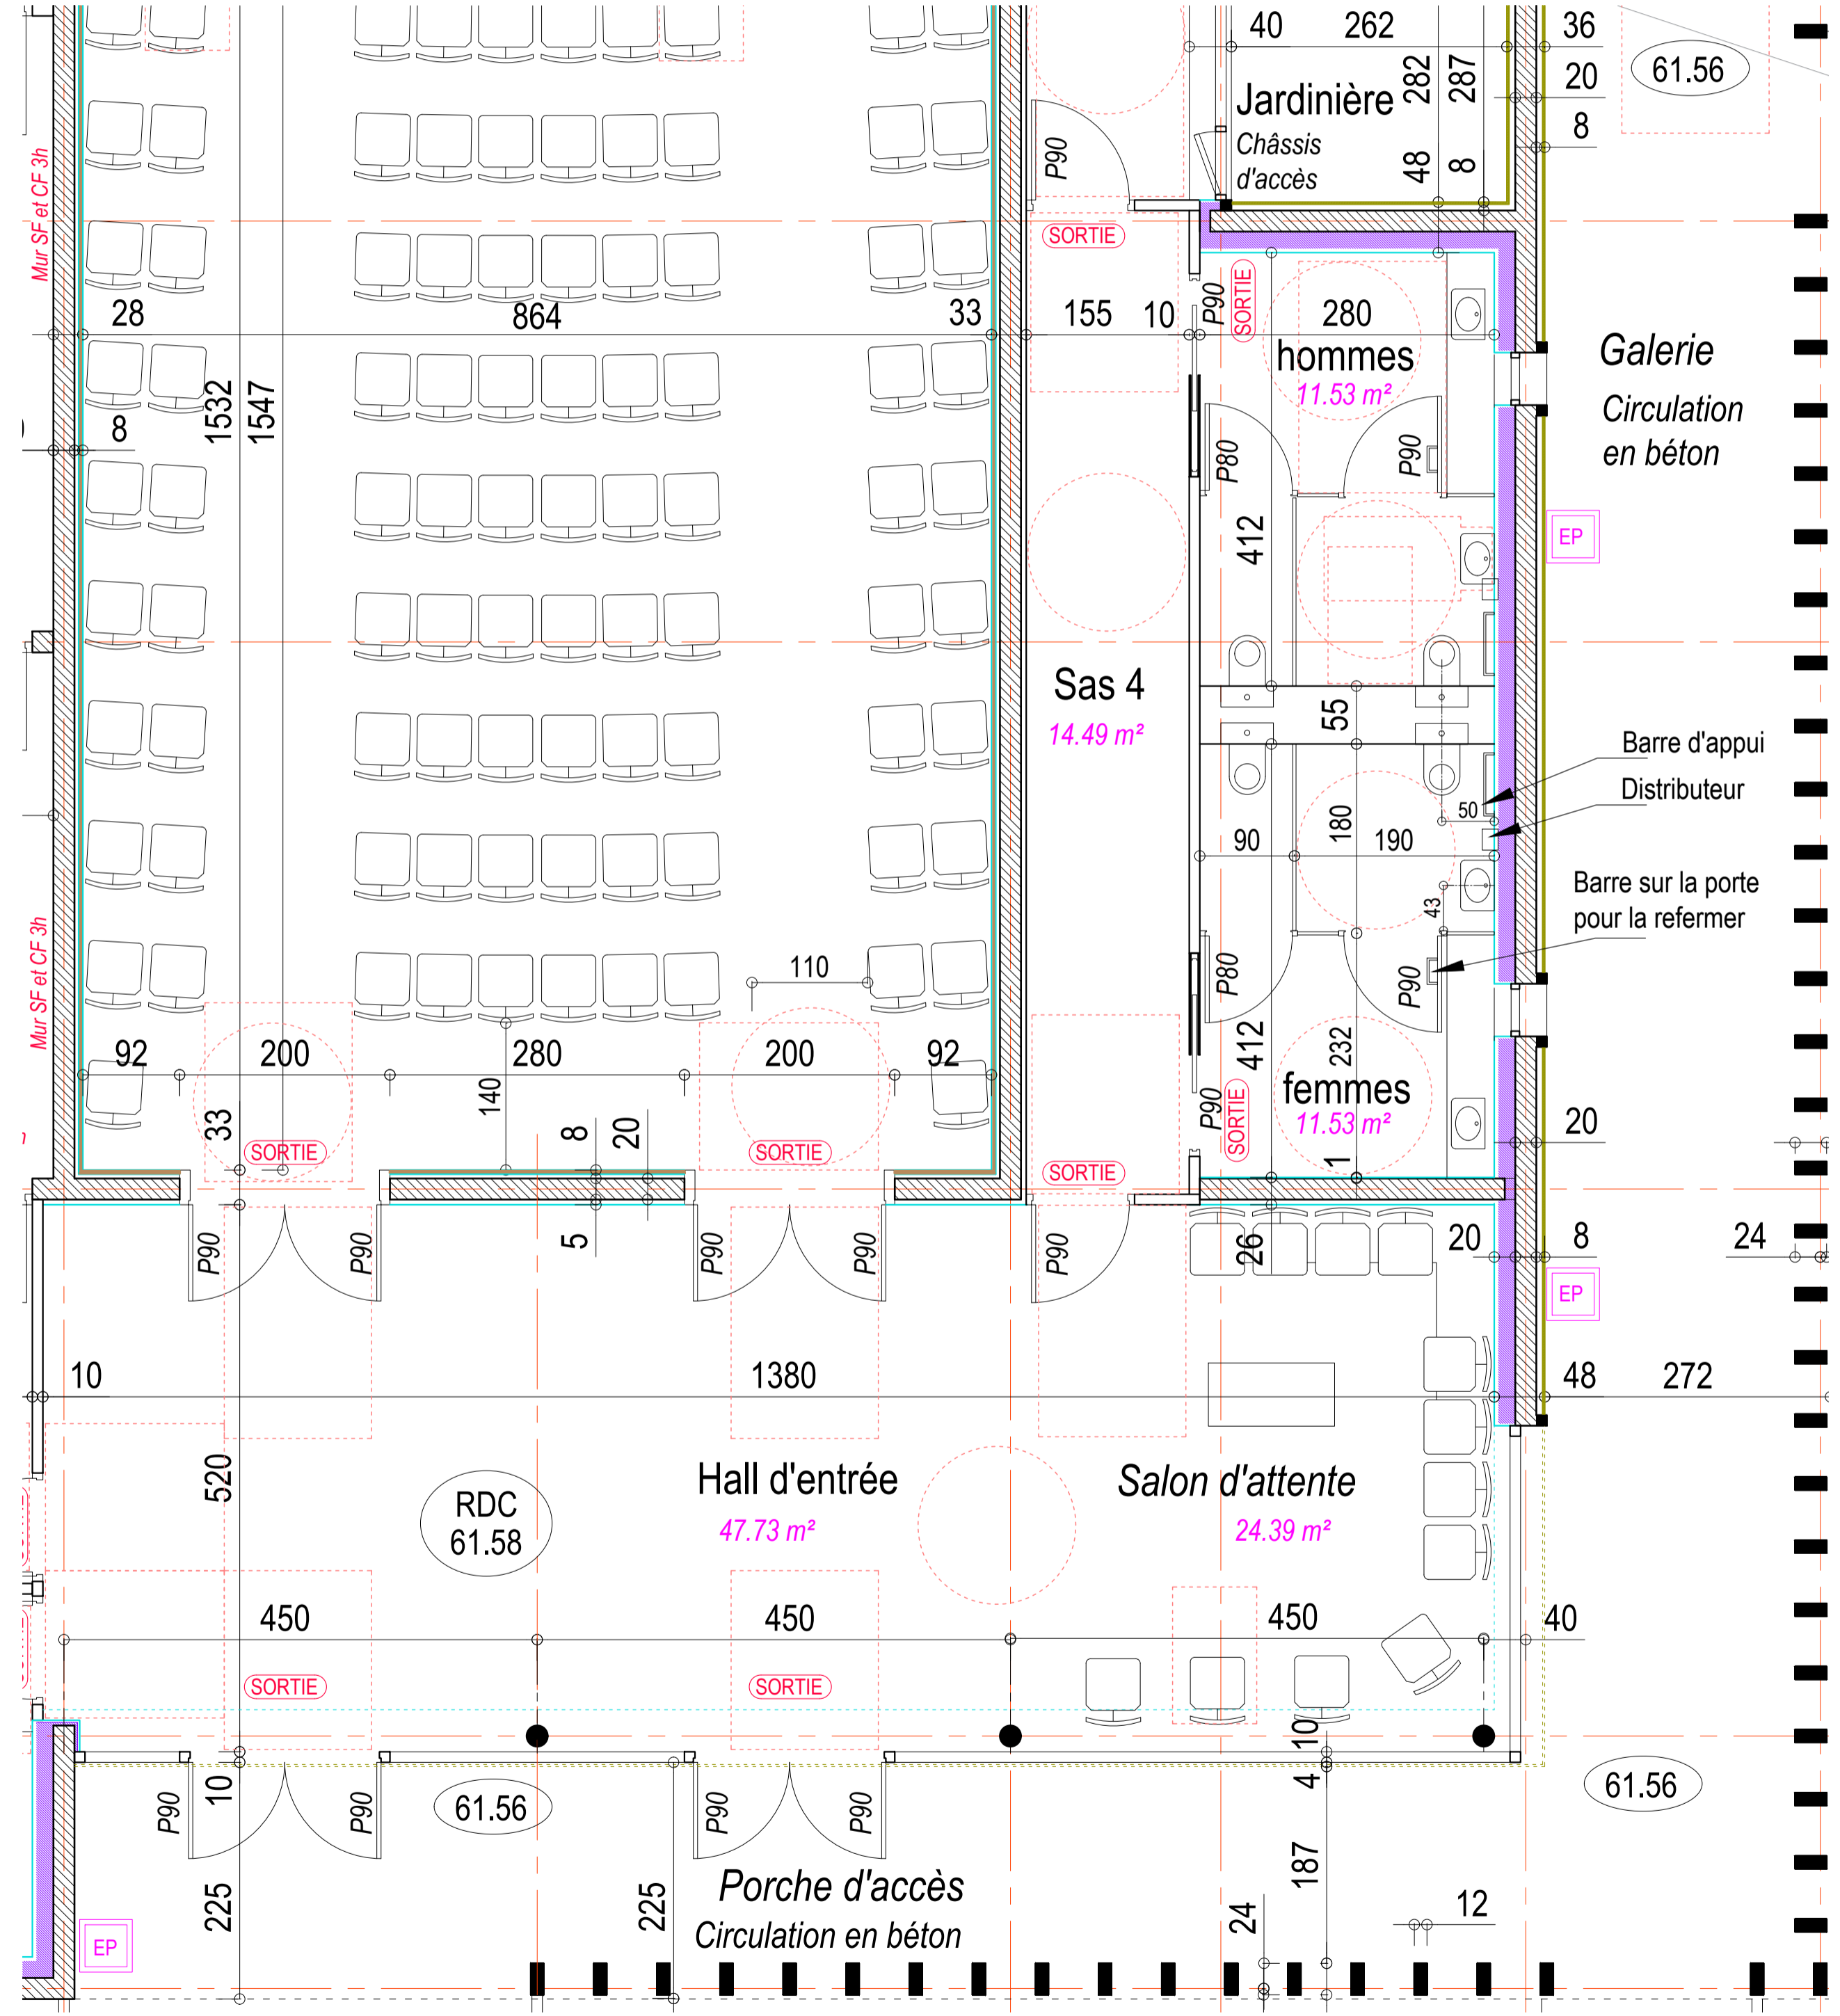

Plan des sanitaires accessibles PMR

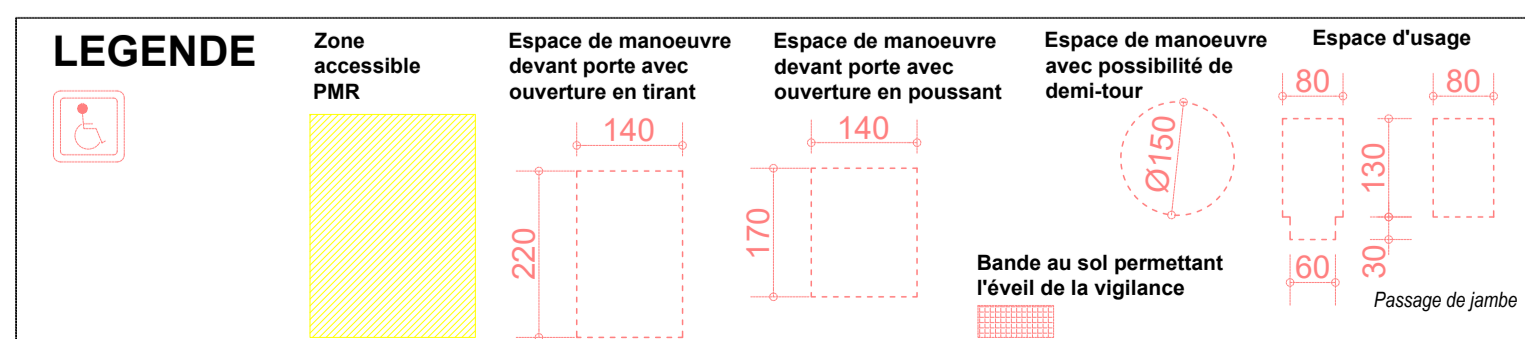

Ech : 1/50

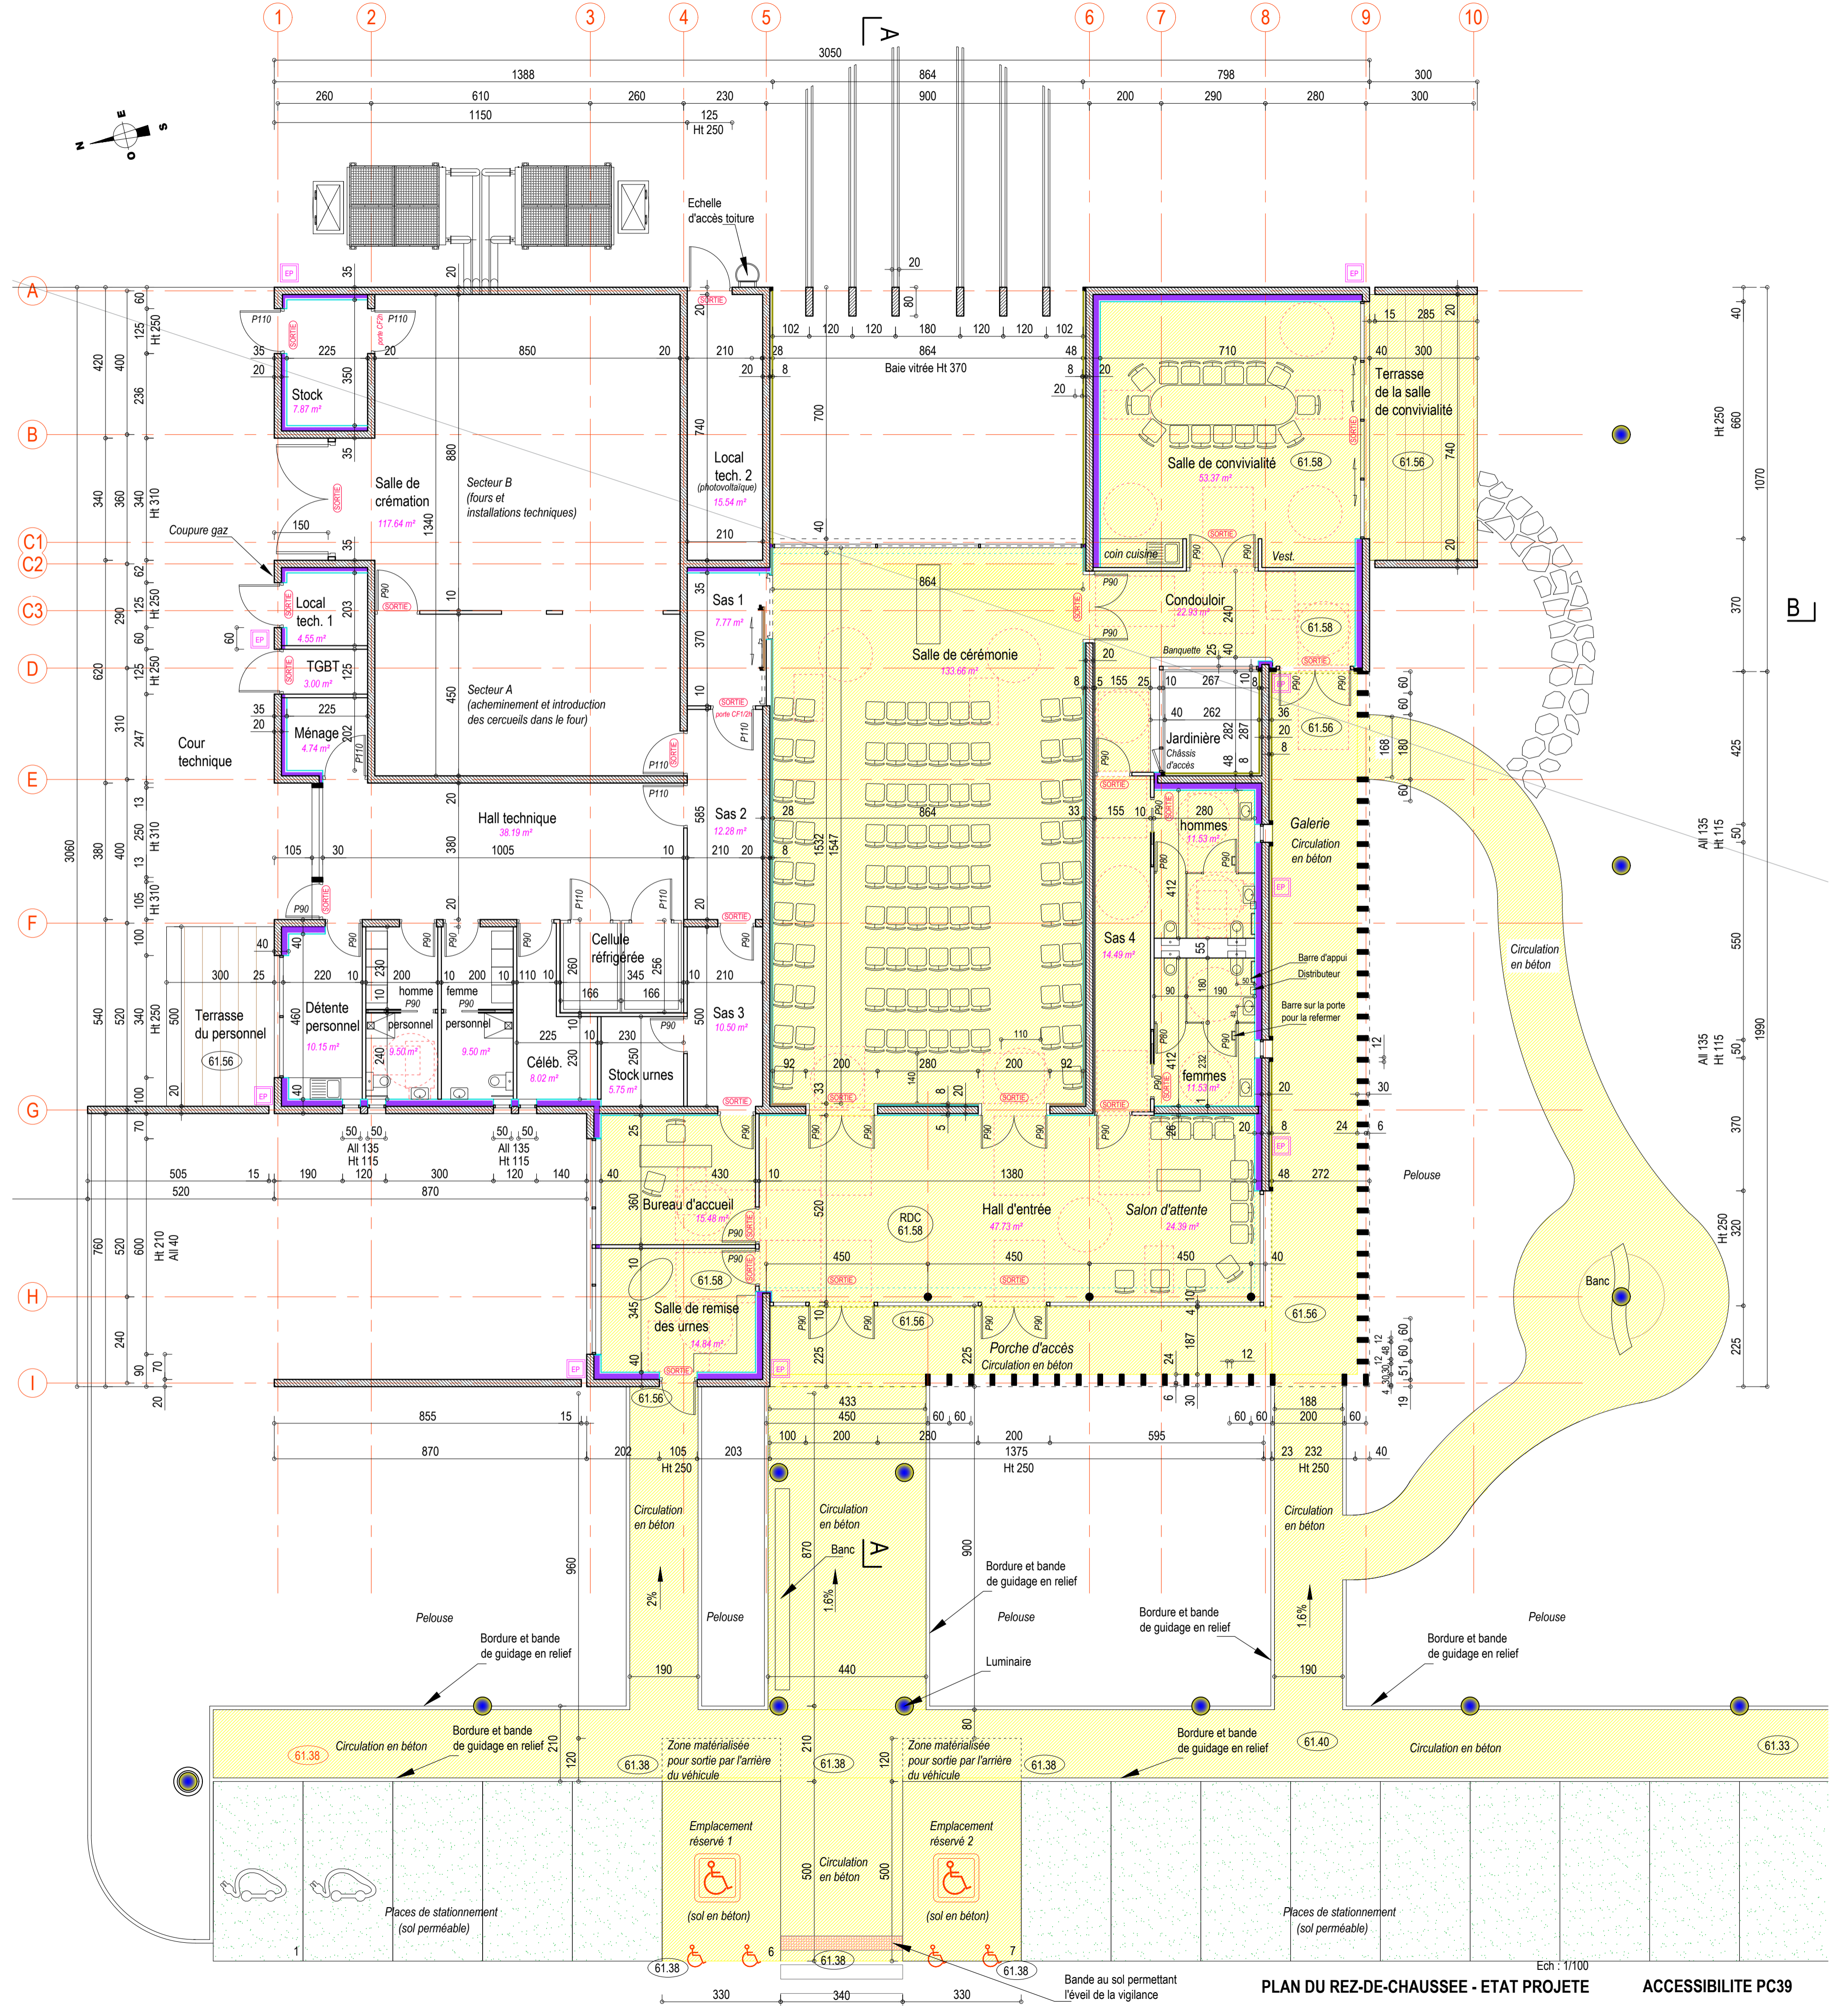

PLAN DU REZ-DE-CHAUSSEE - ETAT PROJET ACCESSIBILITE PC39

Maitrise d'ouvrage : LA SOCIÉTÉ DU CREMATORIUM D'ABBEVILLE - 17 Rue de l'armées - 79115 PARIS
 Maitrise d'œuvre : ANAUD ZISSER Architecte DPLG - 1, Place du Palais de Justice - 80100 ABBEVILLE
 Maitrise d'œuvre : ANAUD ZISSER Architecte DPLG - 1, Place du Palais de Justice - 80100 ABBEVILLE
 Tél : 03 22 28 34 51 - Courriel : agence@anzissier.com

Nov. 2024
 Ech. : 1/100
 Ech. : 1/50


ARC 06 461-AZ-2023
 DMS, ESS, APS, APD, PC, PMO, Indice 0

CONSTRUCTION DU CREMATORIUM D'ABBEVILLE
 Rue René Dingon
 80100 ABBEVILLE

PLAN DU REZ-DE-CHAUSSEE - ETAT PROJET - ACCESSIBILITE

PLAN DE MASSE - ETAT PROJETE

CONSTRUCTION DU CREMATORIUM D'ABBEVILLE
 Rue René Dingeon
 80100 ABBEVILLE

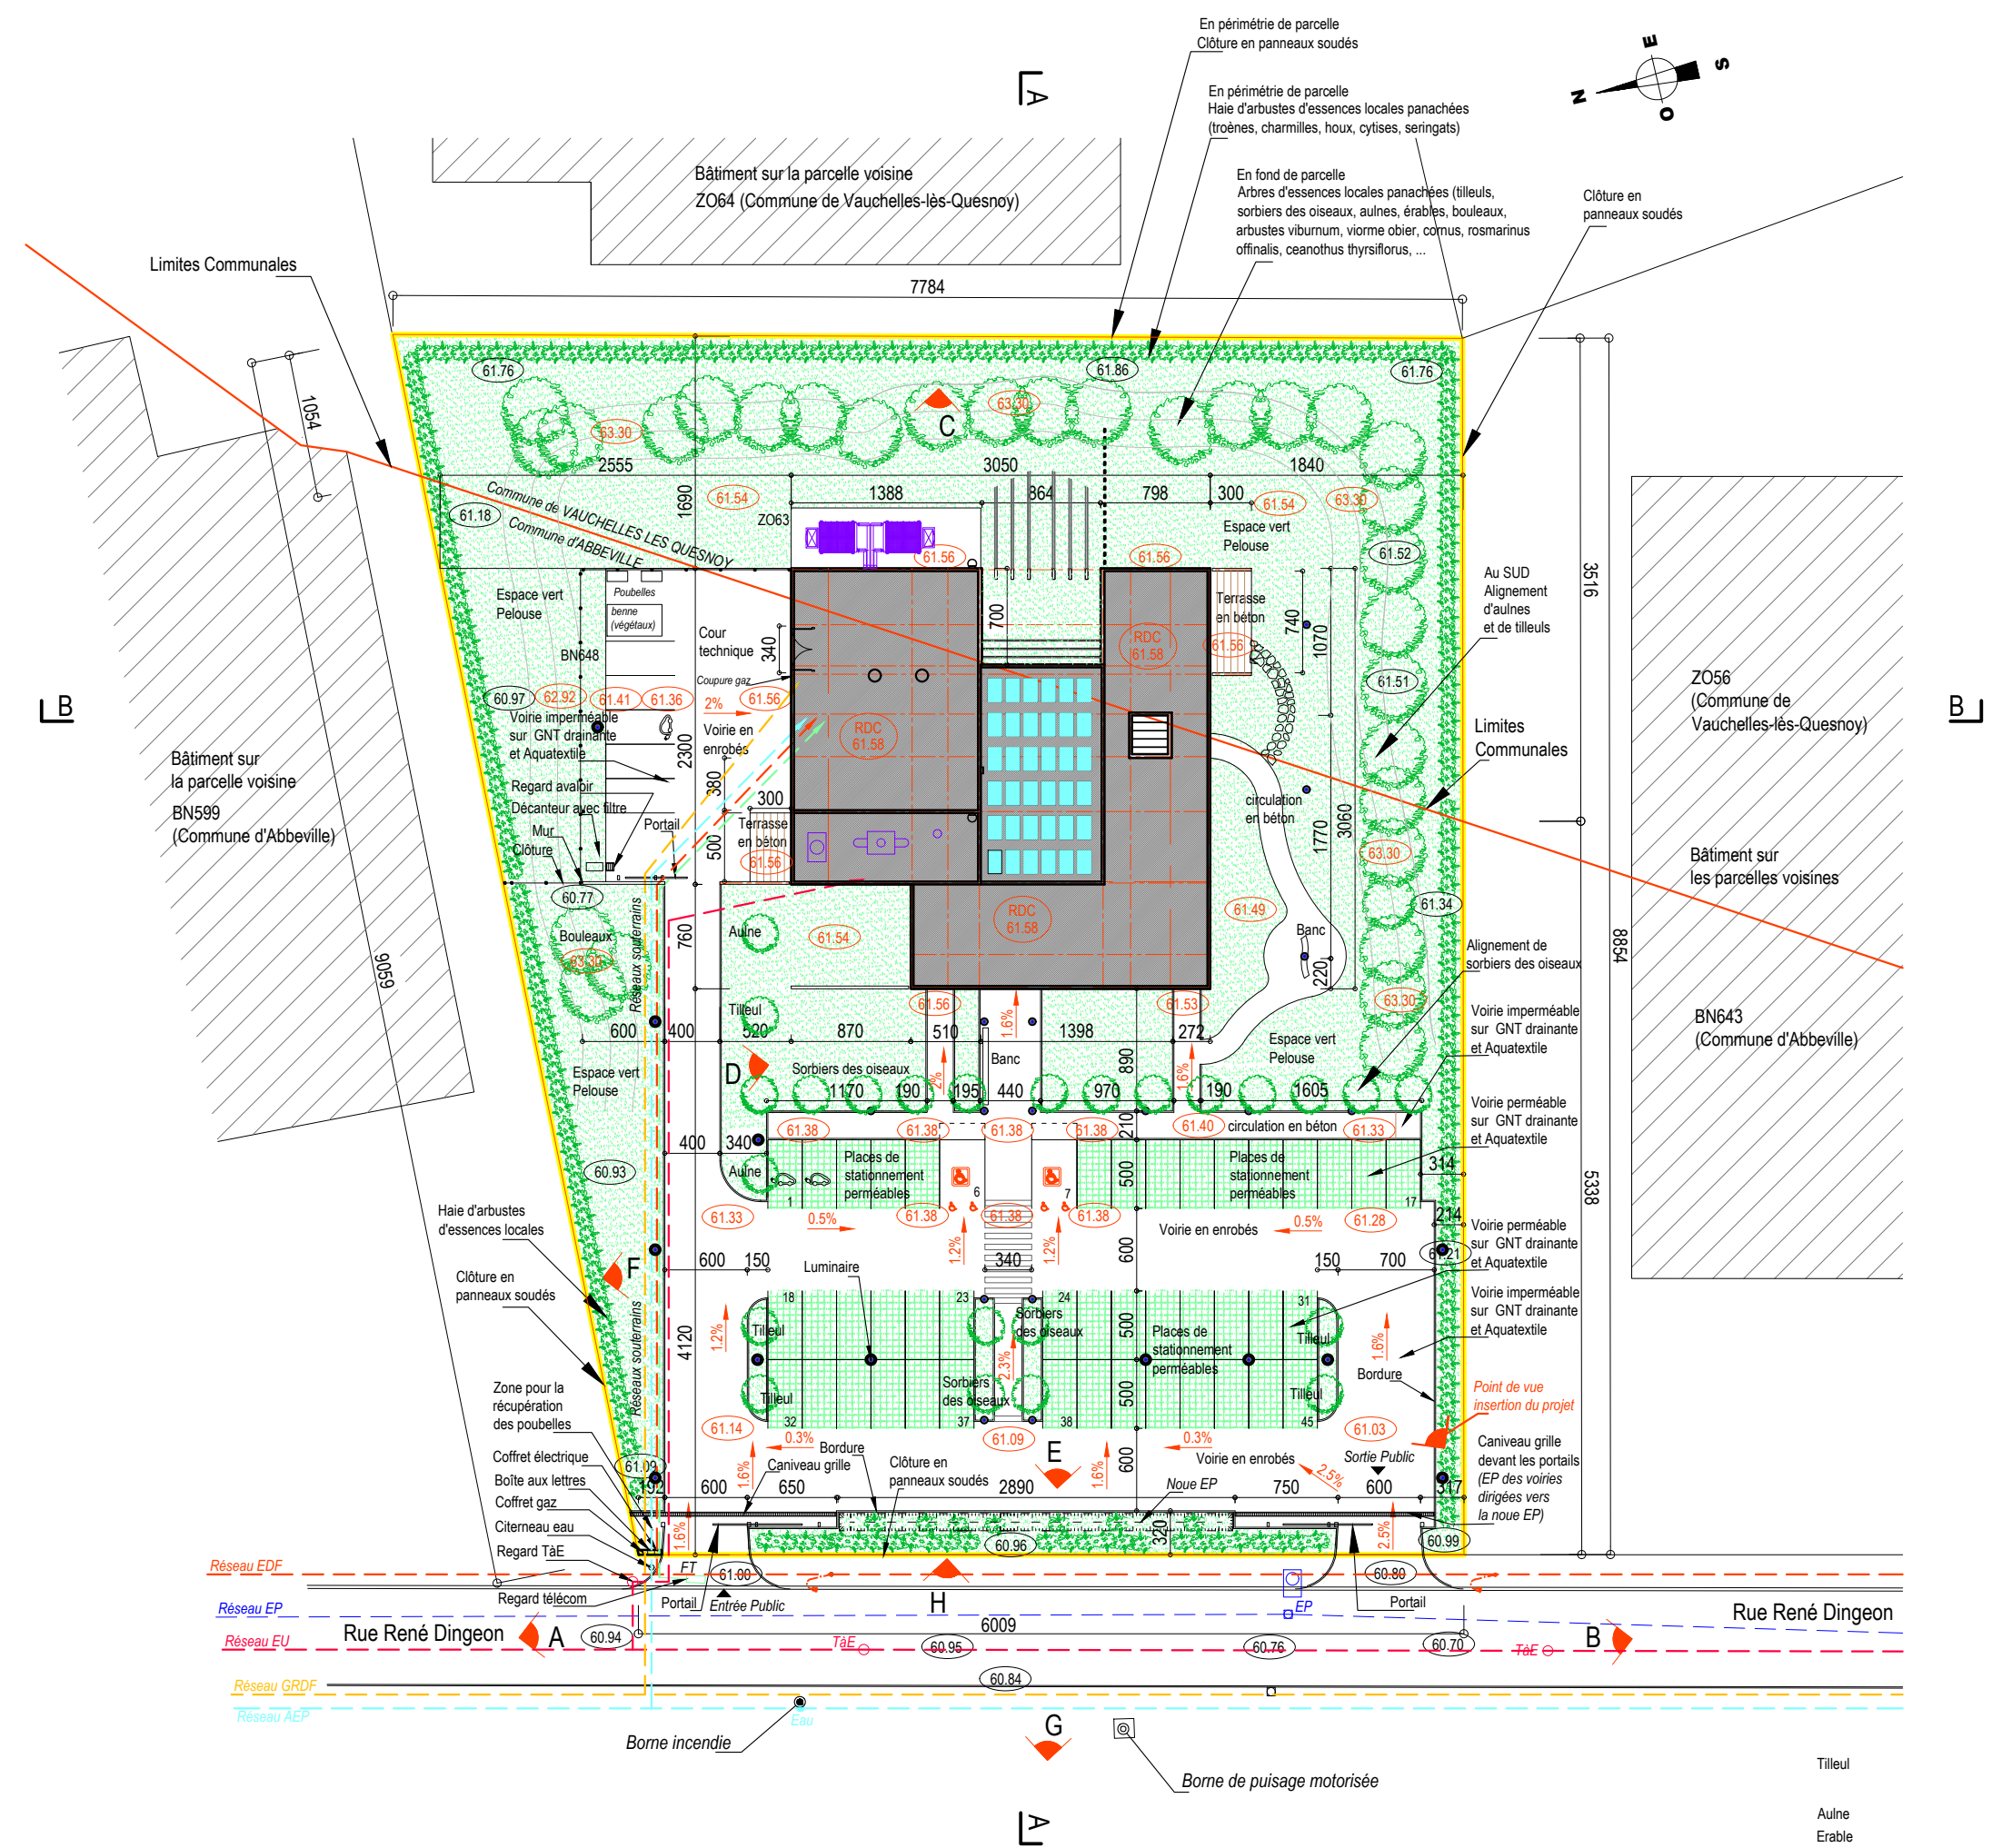COMMUNE DE VAUCHELLES-LES-QUESNOY
 Parcelle 000 ZO 63 (1813 m²)

COMMUNE D'ABBEVILLE
 Parcelle 000 BN 648 (4334 m²)

Tilleul
 Aune
 Erable
 Altérimétrie : NGF69
 Ech : 1/500